

Agenzia delle Entrate
CATASTO FABBRICATI
Ufficio Provinciale di
Torino

Dichiarazione protocollo n. TO0055731 del 27/02/2024

Comune di Torino

Via Leoni Mario

civ. 8

Identificativi Catastali:

Sezione:

Foglio: 1399

Particella: 51

Subalterno: 44

Compilata da:

Rampado Francesca

Iscritto all'albo:

Geometri

Prov. Torino

N. 9371


Planimetria

Scheda n. 1

Scala 1:200

Foglio 1399 n 51 sub 44

PIANTA PIANO QUINTO

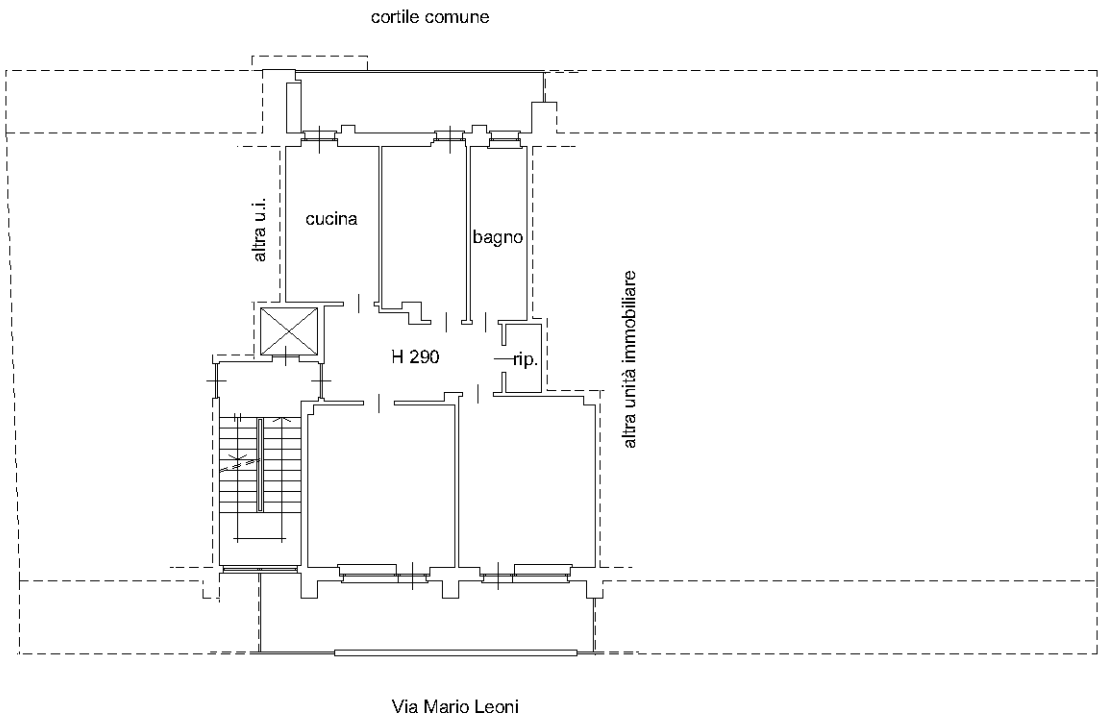

Ultima planimetria in atti