

**Agenzia del Territorio
CATASTO FABBRICATI
Ufficio Provinciale di
Torino**

Dichiarazione protocollo n. 000603191 del 13/09/2002

Planimetria di u.i.u. in Comune di Torino

Via Breglio

civ. 62

Identificativi Catastali:

Sezione:

Foglio: 51

Particella: 27

Subalterno: 21

Compilata da:

Ceppi Luigi

Iscritto all'albo:


Geometri

Prov. Torino

N. 6505

Scheda n. 1

Scala 1:200

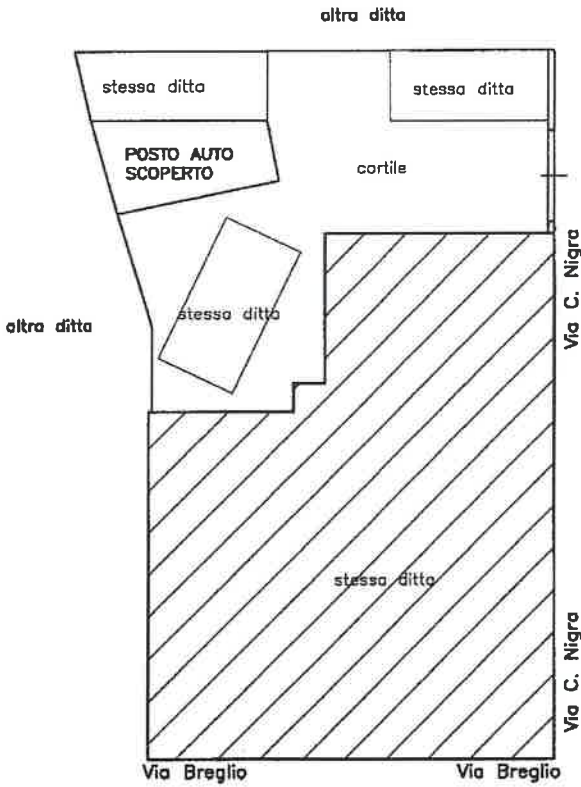

PIANTA PIANO TERRA

NORD



Catasto dei Fabbricati - Situazione al 09/10/2018 - Comune di TORINO (L219) - < Foglio: 1106 - Particella: 300 - Subalterno: 21 >
VIA BREGLIO n. 62 piano: T;

*Manuale di lettura
Delle Particelle*

Ultima planimetria in atti

Data: 09/10/2018 - n. T99390 - Richiedente: BNMPLA57A27A479X

Totale schede: 1 - Formato di acquisizione: A4(210x297) - Formato stampa richiesto: A4(210x297)

**Agenzia del Territorio
CATASTO FABBRICATI
Ufficio Provinciale di
Torino**

Dichiarazione protocollo n. TO0466760 del 21/09/2012

Planimetria di u.i.u. in Comune di Torino

Via Breglio

civ. 62

Identificativi Catastali:

Sezione:
Foglio: 1106

Particella: 300

Subalterno: 26

Compilata da:
Forti Giancarlo

Iscritto all'albo:
Geometri

Prov. Torino


N. 06379

Scheda n. 1 Scala 1:200

PIANTA PIANO SECONDO (3 F.T.)



H. 3.00 M

ALLEGATO A AL N° 21178
DI FASCICOLO

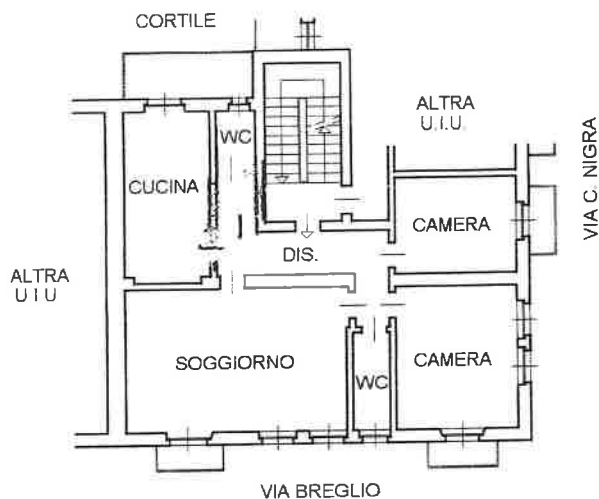

PIANTA PIANO INTERRATO

H. 3.00 M

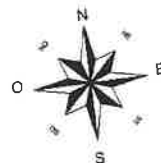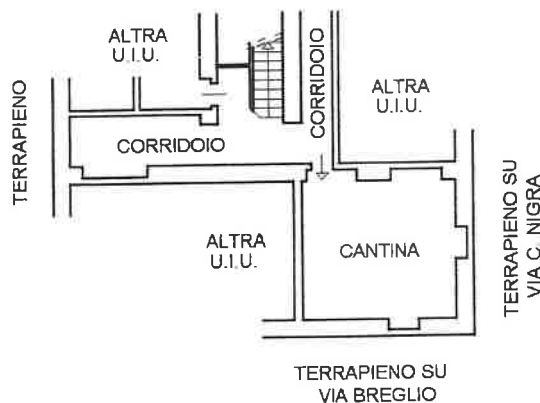

Catasto dei Fabbricati - Situazione al 08/10/2018 - Comune di TORINO (I219) - Foglio: 1106 - Particella: 300 - Subalterno: 26 >
VIA BREGLIO n. 62 piano: S1-2;

Handwritten signature: Vigorini
Handwritten text: Denuncia di Subalterno

Ultima planimetria in atti

Data: 08/10/2018 - n. T304087 - Richiedente: BNMPLA57A27A479X

Totale schede: 1 - Formato di acquisizione: A4(210x297) - Formato stampa richiesto: A4(210x297)