

Agenzia delle Entrate
CATASTO FABBRICATI
 Ufficio Provinciale di
 Cuneo

Dichiarazione protocollo n. CN0085242 del 07/06/2018

Planimetria di u.i.u. in Comune di Perletto

Via Olmo Gentile

Identificativi Catastali:

Sezione:
 Foglio: 9
 Particella: 351
 Subalterno: 3

Compilata da:

Molinari Giacomo

Iscritto all'albo:
 Geometri


Prov. Asti

N. 00993


n. 2

Scala 1:200

PIANO TERRA

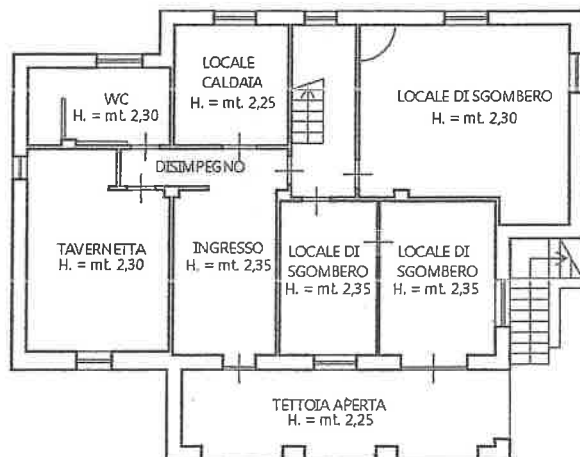

PIANO PRIMO
 H. = mt. 2,90

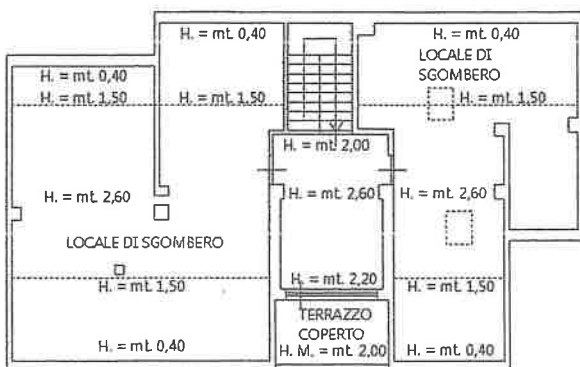

SECONDO (SOTTOTETTO)

2018 - n. T88994 - Richiedente: MLNGCM65P03A052J

2 - Formato di acquisizione: A4(210x297) - Formato stampa richiesto: A4(210x297)

Catasto dei Fabbricati - Situazione al 11/06/2018 - Comune di PERLETTO (G457) - < Foglio: 9 - Particella: 351 - Subalterno: 3 >
 VIA OLMO GENTILE n. 12 piano: T-1-2;


N=16000

993

993
Situazione al 11/06/2018 - Comune di PERLETTO (0457) - < Foglio: 9 - Particella: 351 - Subalterno: 3 >

Direzione Provinciale di Cuneo Ufficio Provinciale - Territorio - Direttore DARIO GIOVANNI COLELLA

Vis. tel. (0.90 euro)

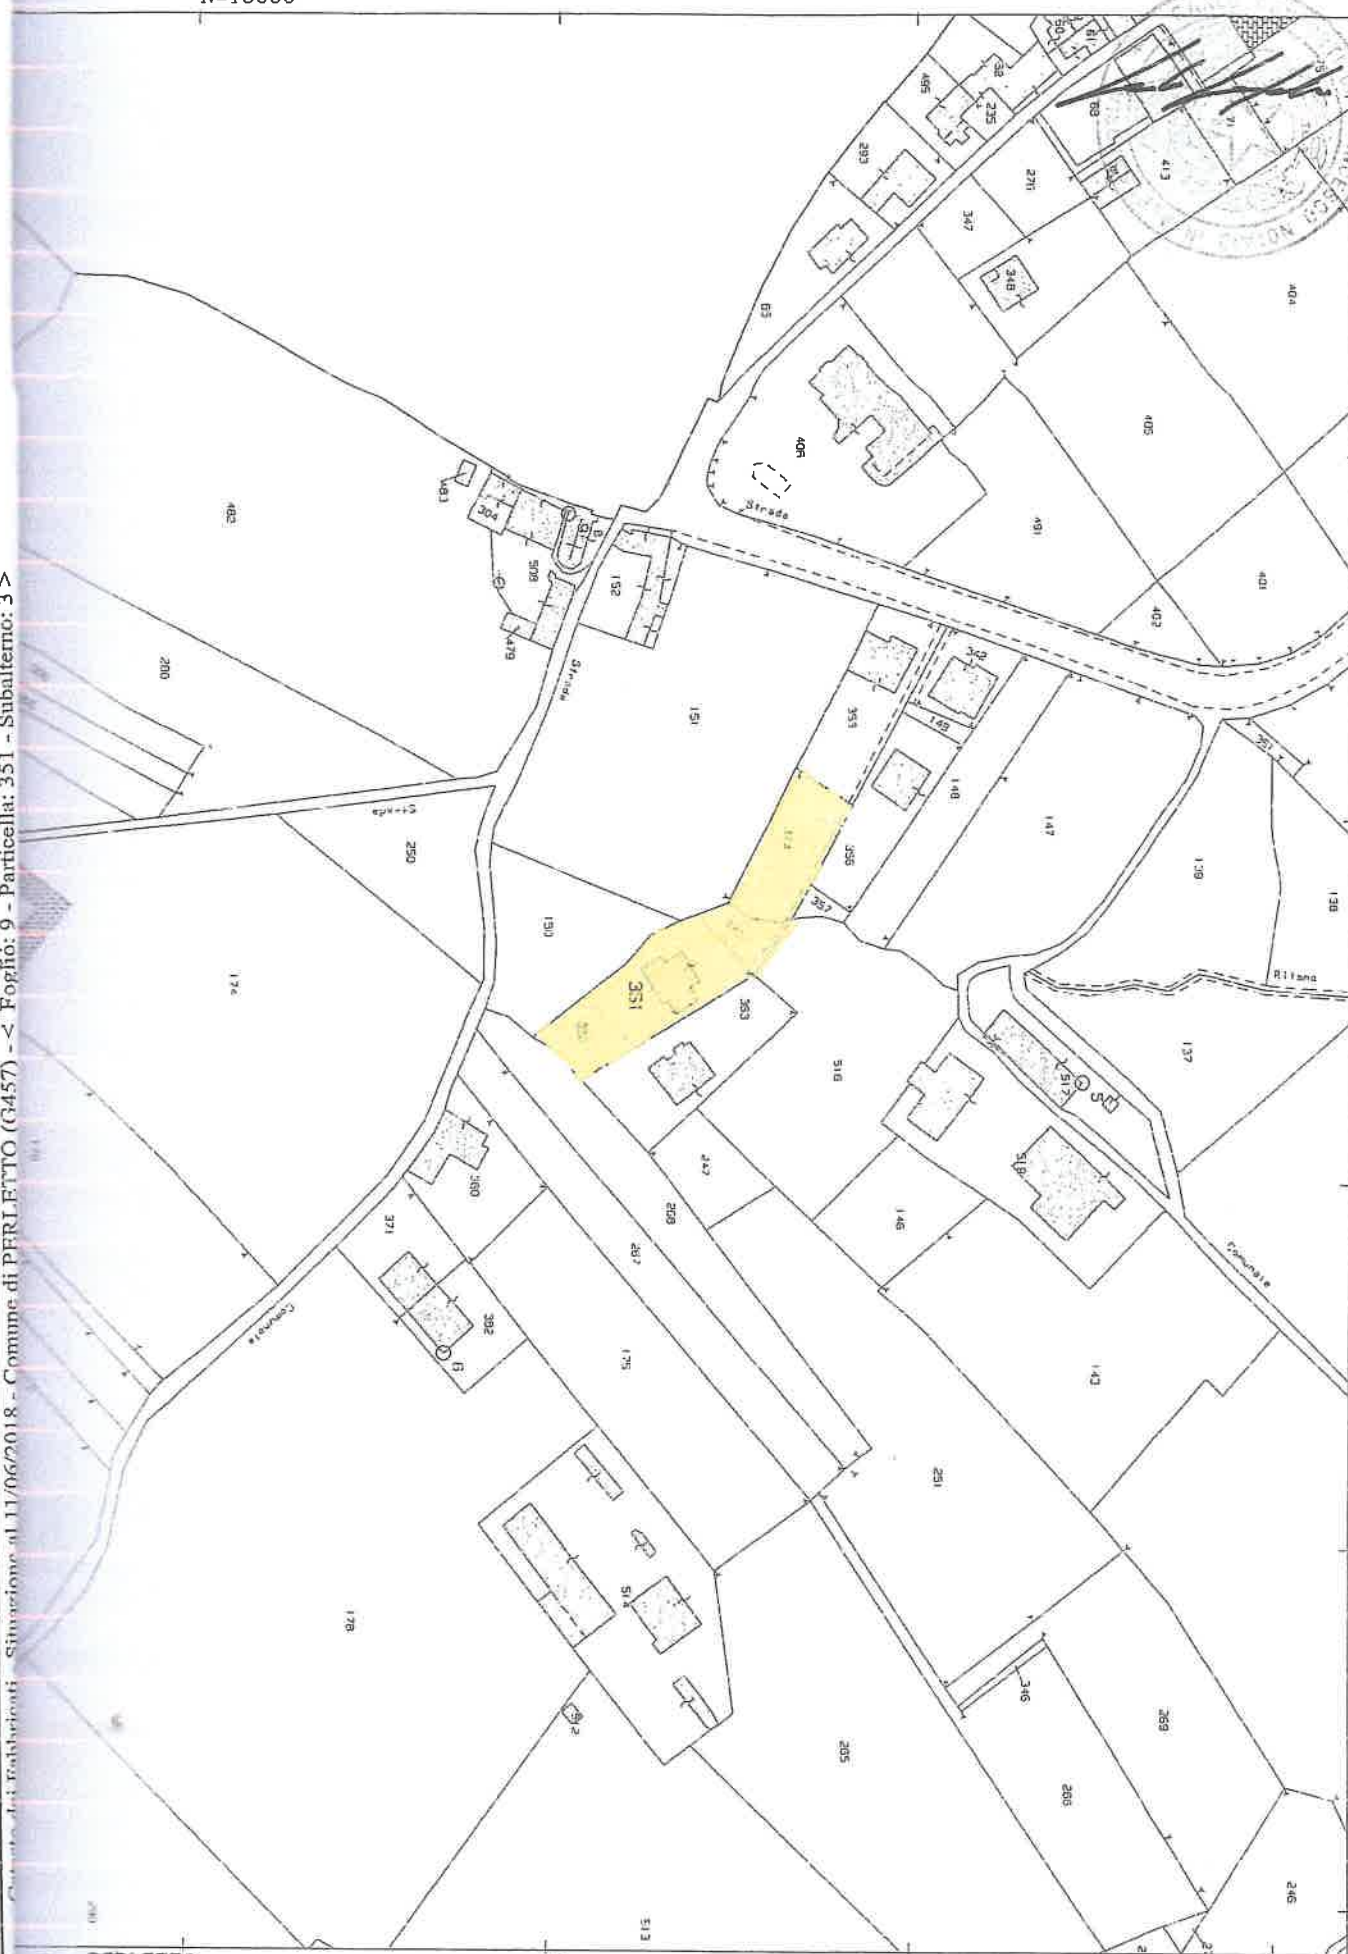

PERLETTO

Scala originale: 1:2000

Dimensione cornice: 534.000 x 378.000 metri

11-Giu-2018 10:43:25
Prot. n. T85876/2018

Atti: RENATE ANNA HOFMANN - GIACOMO MOLINARI - CARLO CONFORTI notaio