



Dichiarazione protocollo n. TO0186026 del 18/04/2012 Planimetria di u.i.u. in Comune di Torino Via Genova		civ. 4BIS
Identificativi Catastali: Sezione: Foglio: 122 Particella: 816 Subalterno: 46	Compilata da: Boetti Marco Iscritto all'albo: Architetti Prov. Cuneo	
		N. 1015

Scheda n. 1 Scala 1:200

PIANO PRIMO

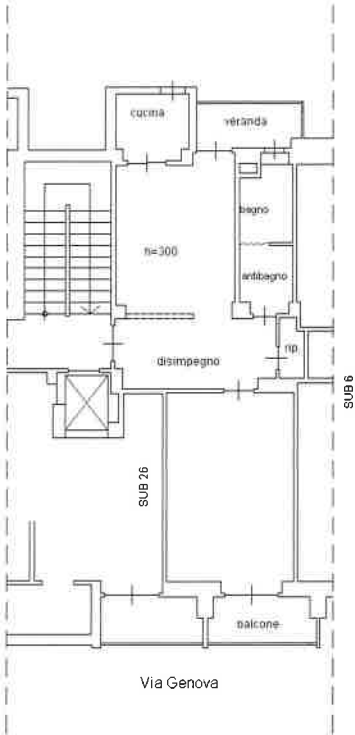

PIANO PRIMO INTERRATO

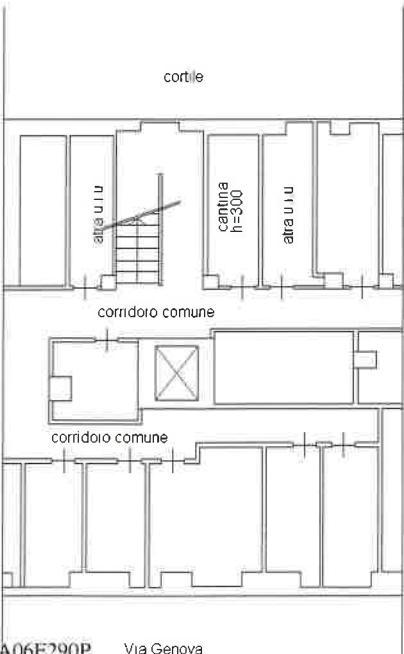

Ultima planimetria in atti